

NOTE

NO.	DATE	DESCRIPTION

DRAWING TITLE (도면명)

SCALE (축척)

APPROVED BY (승인)

CHECKED BY (감도)


DRAWN BY (작성)

DATE (날짜)

2022.07.

SHEET NO. (도면매수번호)

DRAWING NO. (도면번호)

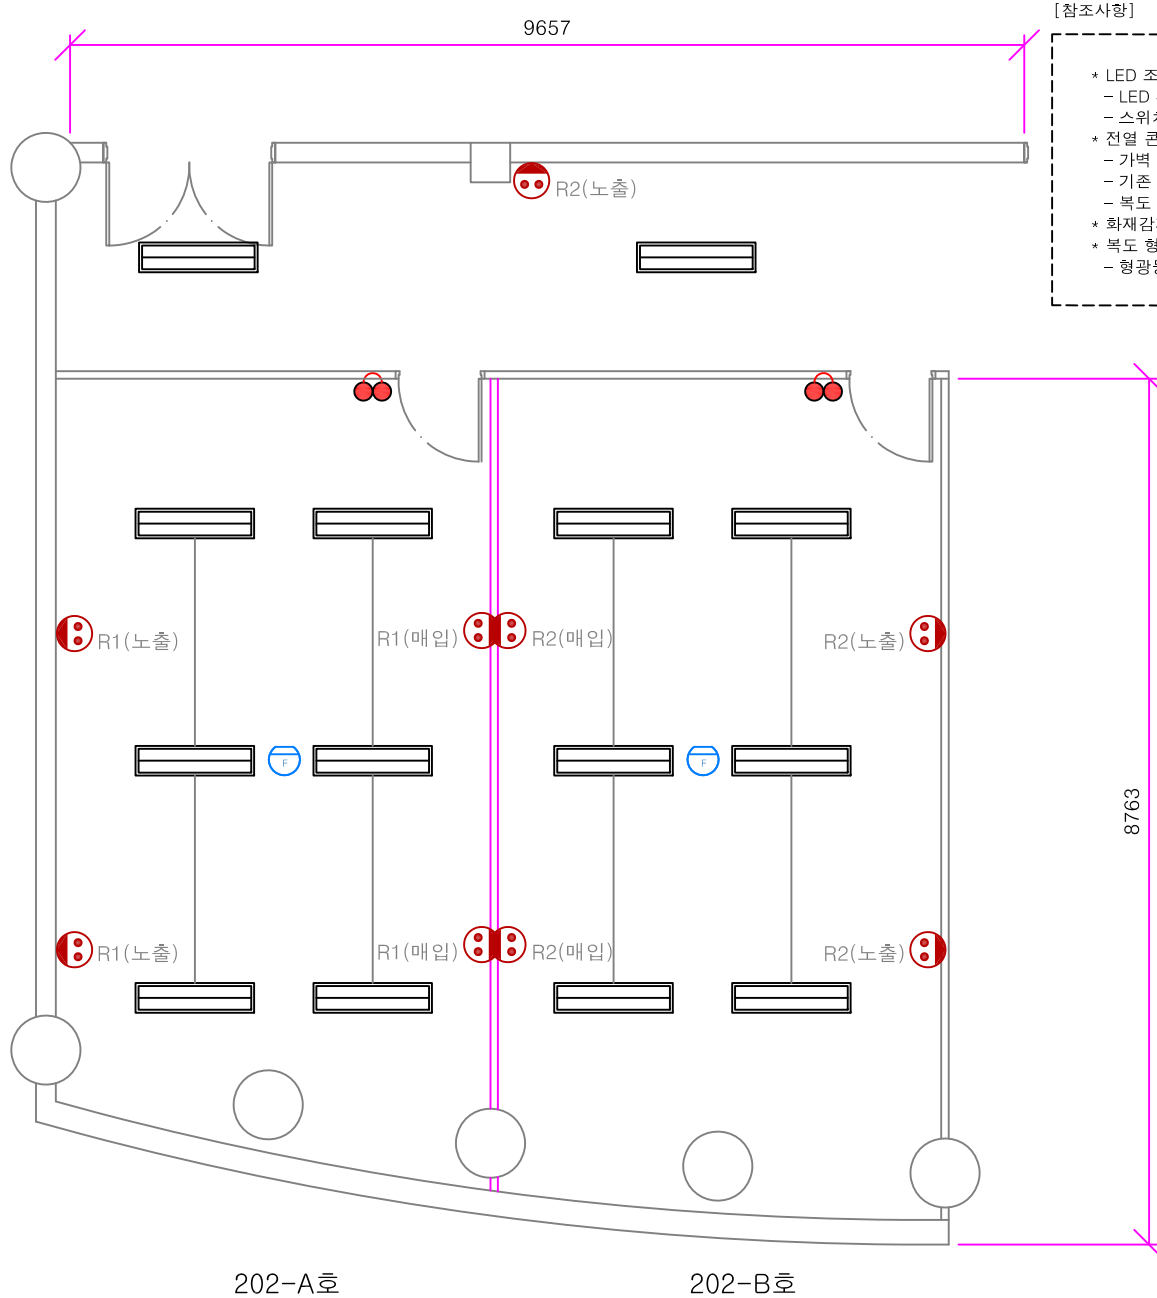

[참조사항]

- * LED 조명기기 설치
 - LED 40w, 5700k, 슬림엠텔형, 고효율인증제품
 - 스위치 2회로 설치
- * 전열 콘센트 설치
 - 가벽 구간 : 매입형 콘센트
 - 기존 벽면 : 노출 콘센트 박스형 설치(배관은 PVC 몰드 / 백색)
 - 복도 벽면 : 노출 콘센트 박스형 설치(배관은 PVC 몰드 / 백색)
- * 화재감지기 교체설치
- * 복도 형광등 회로분리
 - 형광등기구 2개 / 옆쪽 형광등 스위치 회로로 연결

NOTE

NO.	DATE	DESCRIPTION

DRAWING TITLE (도면명)

SCALE (축척)

APPROVED BY (승인)

CHECKED BY (검토)


DRAWN BY (작성)

DATE (날짜)

2022.07.

SHEET NO. (도면매우번호)

DRAWING NO. (도면번호)

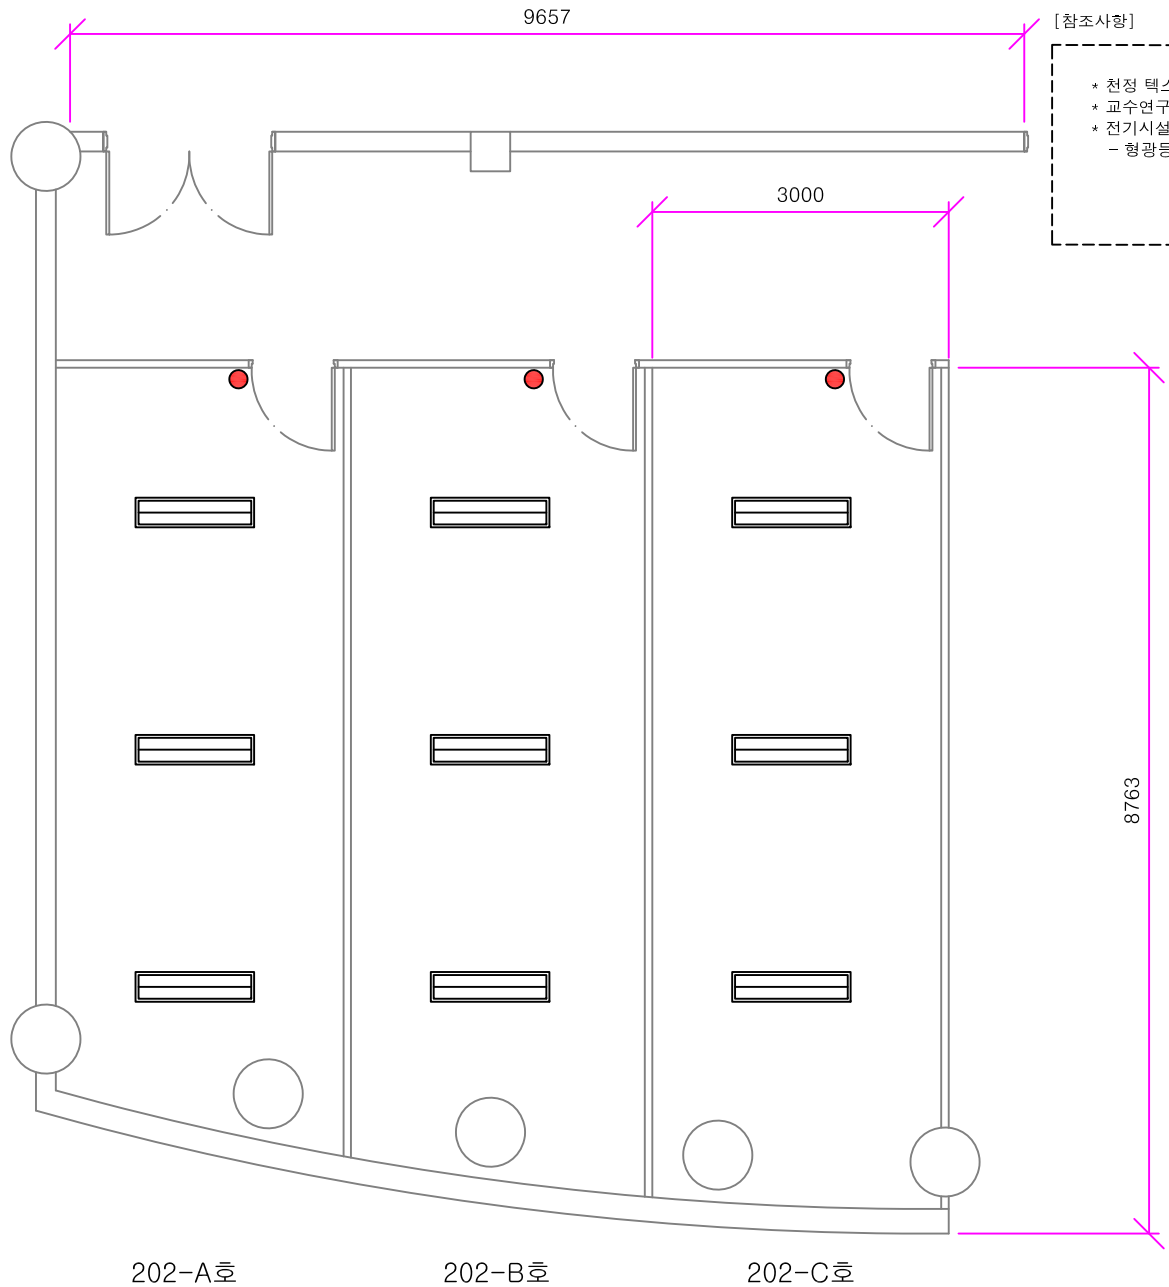

[참조사항]

- * 천정 텍스공사 없음
- * 교수연구실 3칸을 2칸으로 분리 후 통합
- * 전기시설물 철거
 - 형광등 9EA, 화재감지기-2EA, 202-A호 전열배관 철거

PROJECT TITLE (공사명)

NOTE

NO.	DATE	DESCRIPTION

DRAWING TITLE (도면명)

SCALE (축척)

APPROVED BY (승인)

CHECKED BY (감도)

DRAWN BY (작성)

DATE (날짜)

2022.07.

SHEET NO. (도면매우번호)

DRAWING NO. (도면번호)